



# ЕТАЖ СУТЕРЕН СКЛАДОВЕ

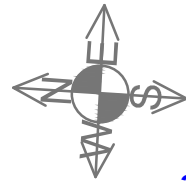

## ЗАБЕЛЕЖКИ:

Височина на монтаж на съоръженията от пода:  
Сирената с лампа - 2,4 метра.  
Приеман блок - 1,3 метра. Ръчни бутони - 1,3 метра.  
Кабели - естетично с кабелни канали по мазилка и над окачен таван. В кабелни канали при помещения без окачен таван.  
Точкови датчици - под окачен таван в център на полетата. Монтаж на основите за металните ланси на окачения таван.

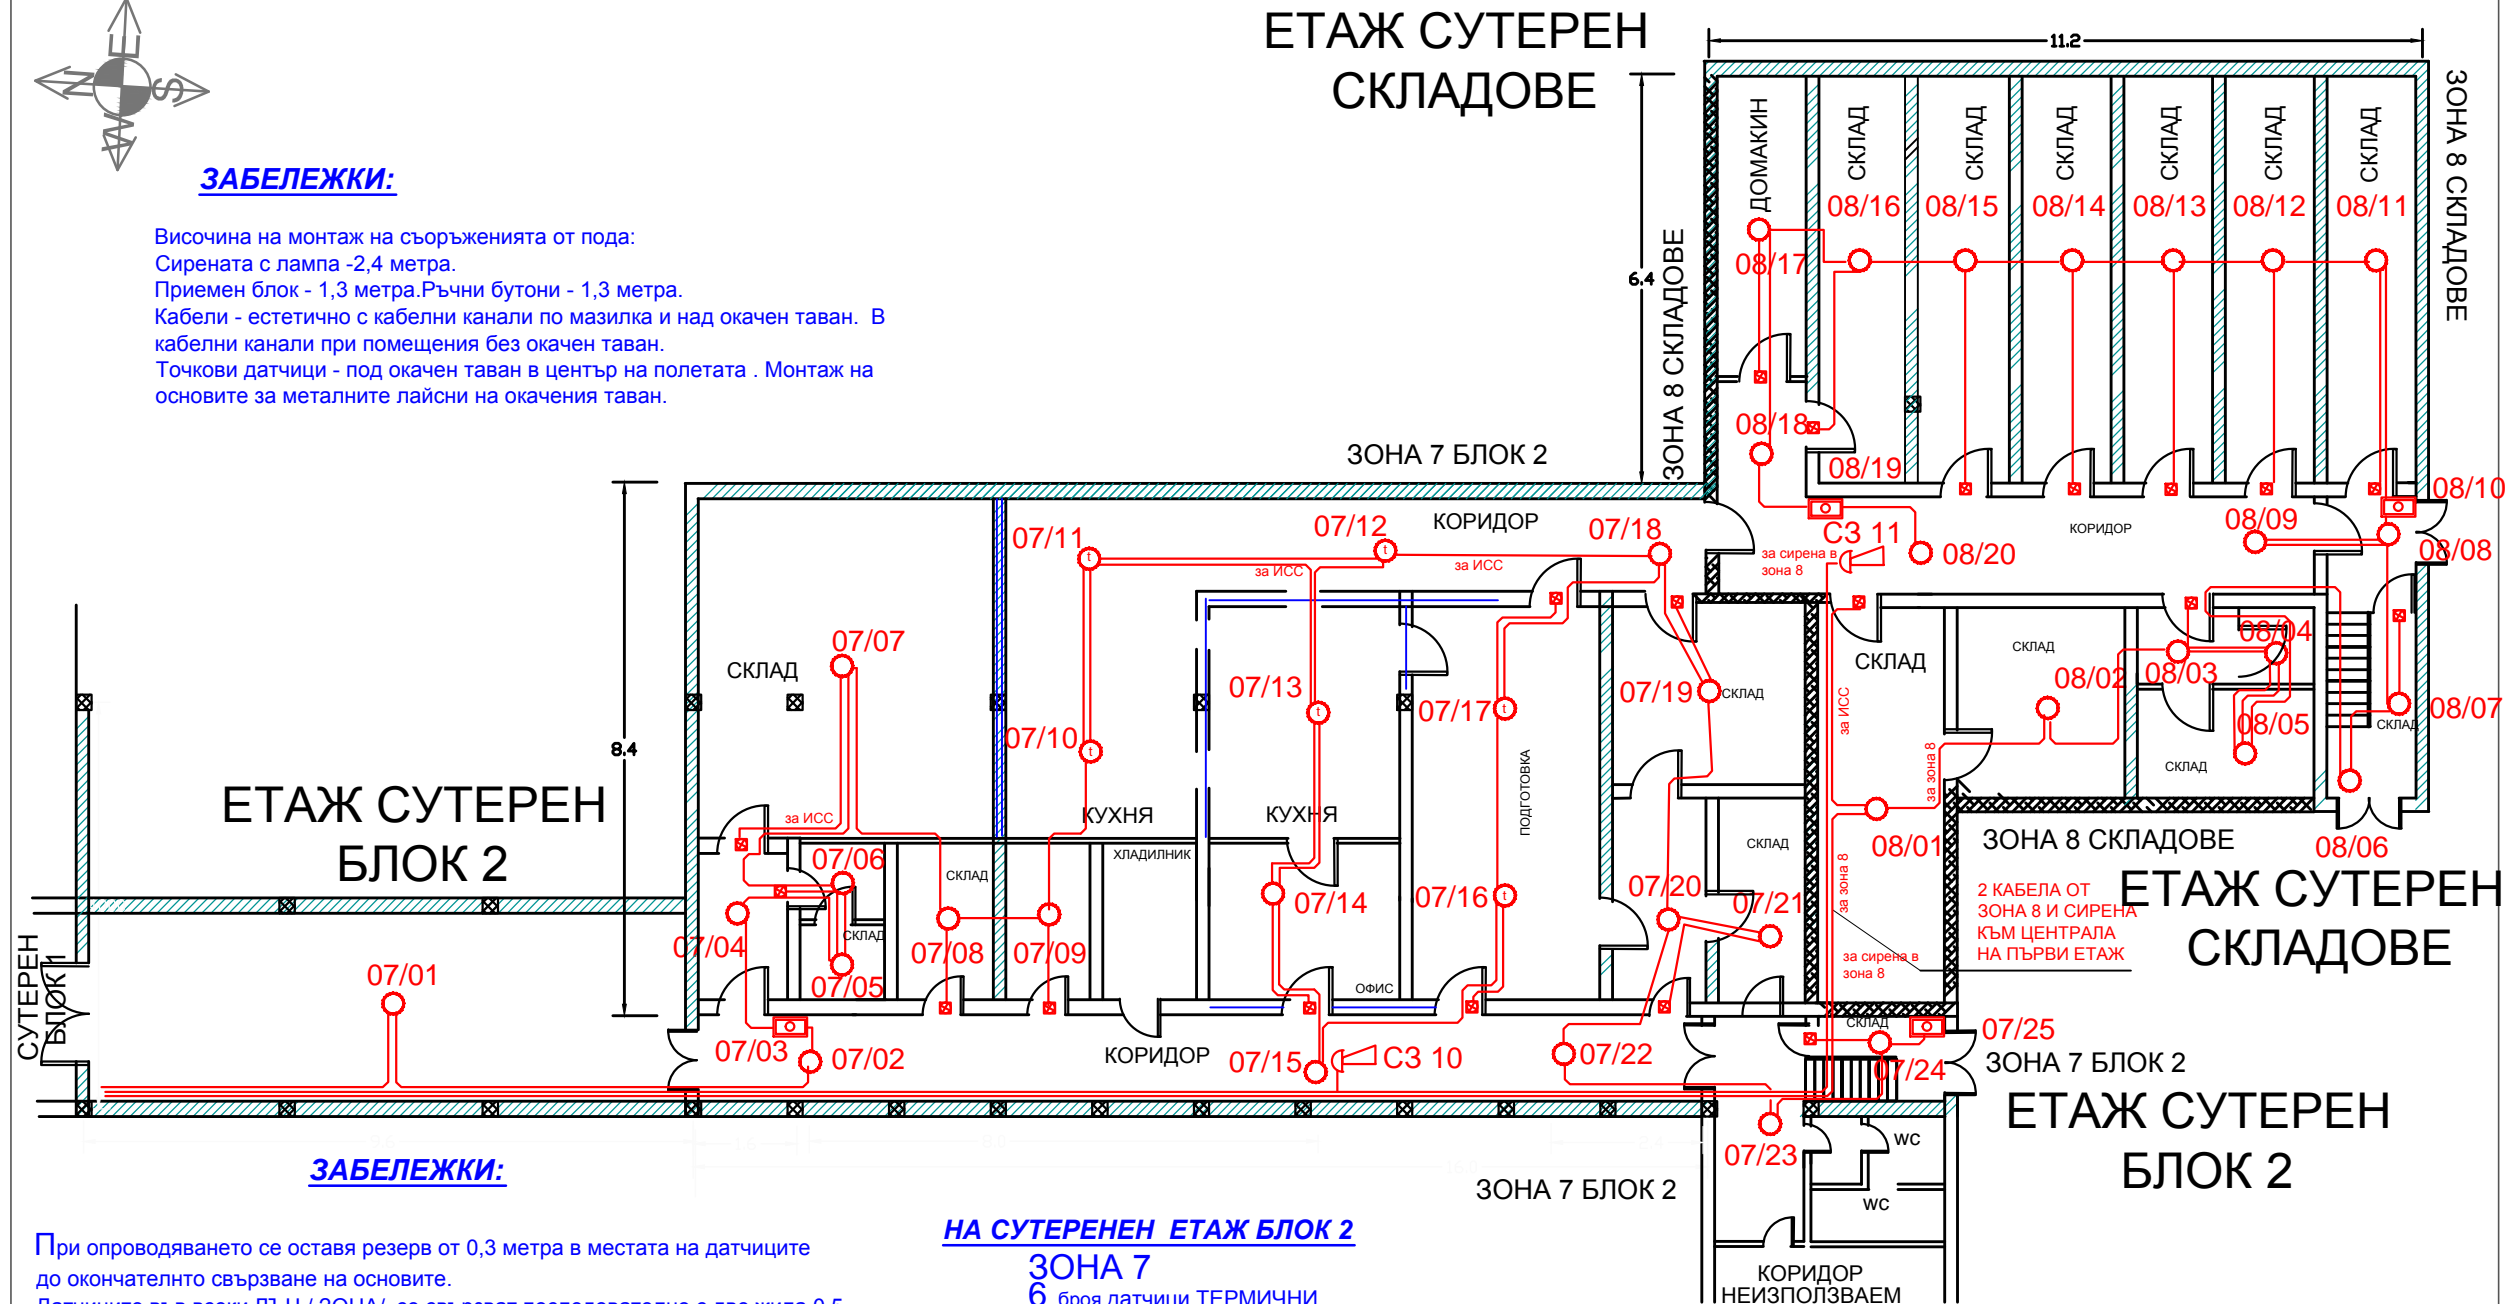

## ЗАБЕЛЕЖКИ:

При опроводяването се оставя резерв от 0,3 метра в местата на датчиците до окончателното свързване на основите.  
Датчиците във всеки ЛЪЧ / ЗОНА / се свързват последователно с две жила 0,5 мм. от №1 до последния в зоната.  
Лъчове се прокарват в кабелни канали, над окачен таван и през отвори в стени и трегери, без намаляне носеща способност на конструкцията.  
Разстояние до нисконапрежени кабели минимално 0,1 метър.  
При пресичане в стени или с помещения - максимално разстояние и зоната да се екранира през ширмовката.  
Да се предвиди проводник ФТП - 4 x 0,5 за връзка към охранителната инсталация за предаване сигнал по радиотрансмитер или кабелен дайлер до стая с телефон.

Височина на монтаж на изнесените сигнализатори - над вратите в средата, съобразено с други кабели скрити под мазилка.

При монтаж на основите на датчиците в помещения без изнесени сигнализатори, основите да се ориентират предварително така, че светодиодите да се виждат от коридора през остъкленията.

### НА СУТЕРЕНЕН ЕТАЖ БЛОК 2

- ЗОНА 7**  
6 броя датчици ТЕРМИЧНИ  
19 броя датчици оптични  
2 броя датчици ръчни  
10 броя изнесени сигнализатори  
1 сирени + флаш лампи

### НА СУТЕРЕНЕН ЕТАЖ БЛОК 2

- ЗОНА 8**  
18 броя датчици оптични  
2 броя датчици ръчни  
10 броя изнесени сигнализатори  
1 сирени + флаш лампи

### ЛЕГЕНДА

- ПРИЕМАН БЛОК - ЦЕНТРАЛА
- КАБЕЛ ДВУЖИЛЕН трудногорим 2 x 0,5 mm
- ИЗНЕСЕН СВЕТИЛНИН СИГНАЛИЗАТОР
- ПРЕХОД ПРЕЗ ЕТАЖИ
- УСЛОВНО ПРЕКЪСВАНЕ НА КАБЕЛНИ ЛИНИИ
- ОПТИЧНОДИМЕН ДАТЧИК С ОСНОВА
- ТЕРМОДИФЕРЕНЦИАЛЕН ДАТЧИК С ОСНОВА
- СЗ 1 СИРЕНА С БЛИЦ ЛАМПА
- РЪЧЕН БУТОНЕН ИЗВЕСТИТЕЛ
- 05/23 ОБОЗНАЧЕНИЕ № ЗОНА / № датчик
- СЪТЪКЛЕНА ПРЕГРАДА

## РАЗПРЕДЕЛЕНИЕ ПОЖАРОИЗВЕСТИЯВАНЕ ПО ТАВАН СУТЕРЕН БЛОК 2 и складове

ОБЕКТ: Пожароизвестителна инсталация в сграда на ДМСГД град Хасково ул. "Видин" №14	
ВЪЗЛОЖИТЕЛ: ДМСГД град Хасково	
ЧАСТ: ЕЛЕКТРО - пожароизвестяване	ФАЗА: ТП
ЧЕРТЕЖ: Разпределение пожароизвестяване СУТЕРЕН	М 1:100
ПРОЕКТАНТ: ИНЖ. Д. ТАНЕВА	Лист: 8/11
Ел.	инж. Д. Танева